
12 B

Durchführungsplan
1:1000

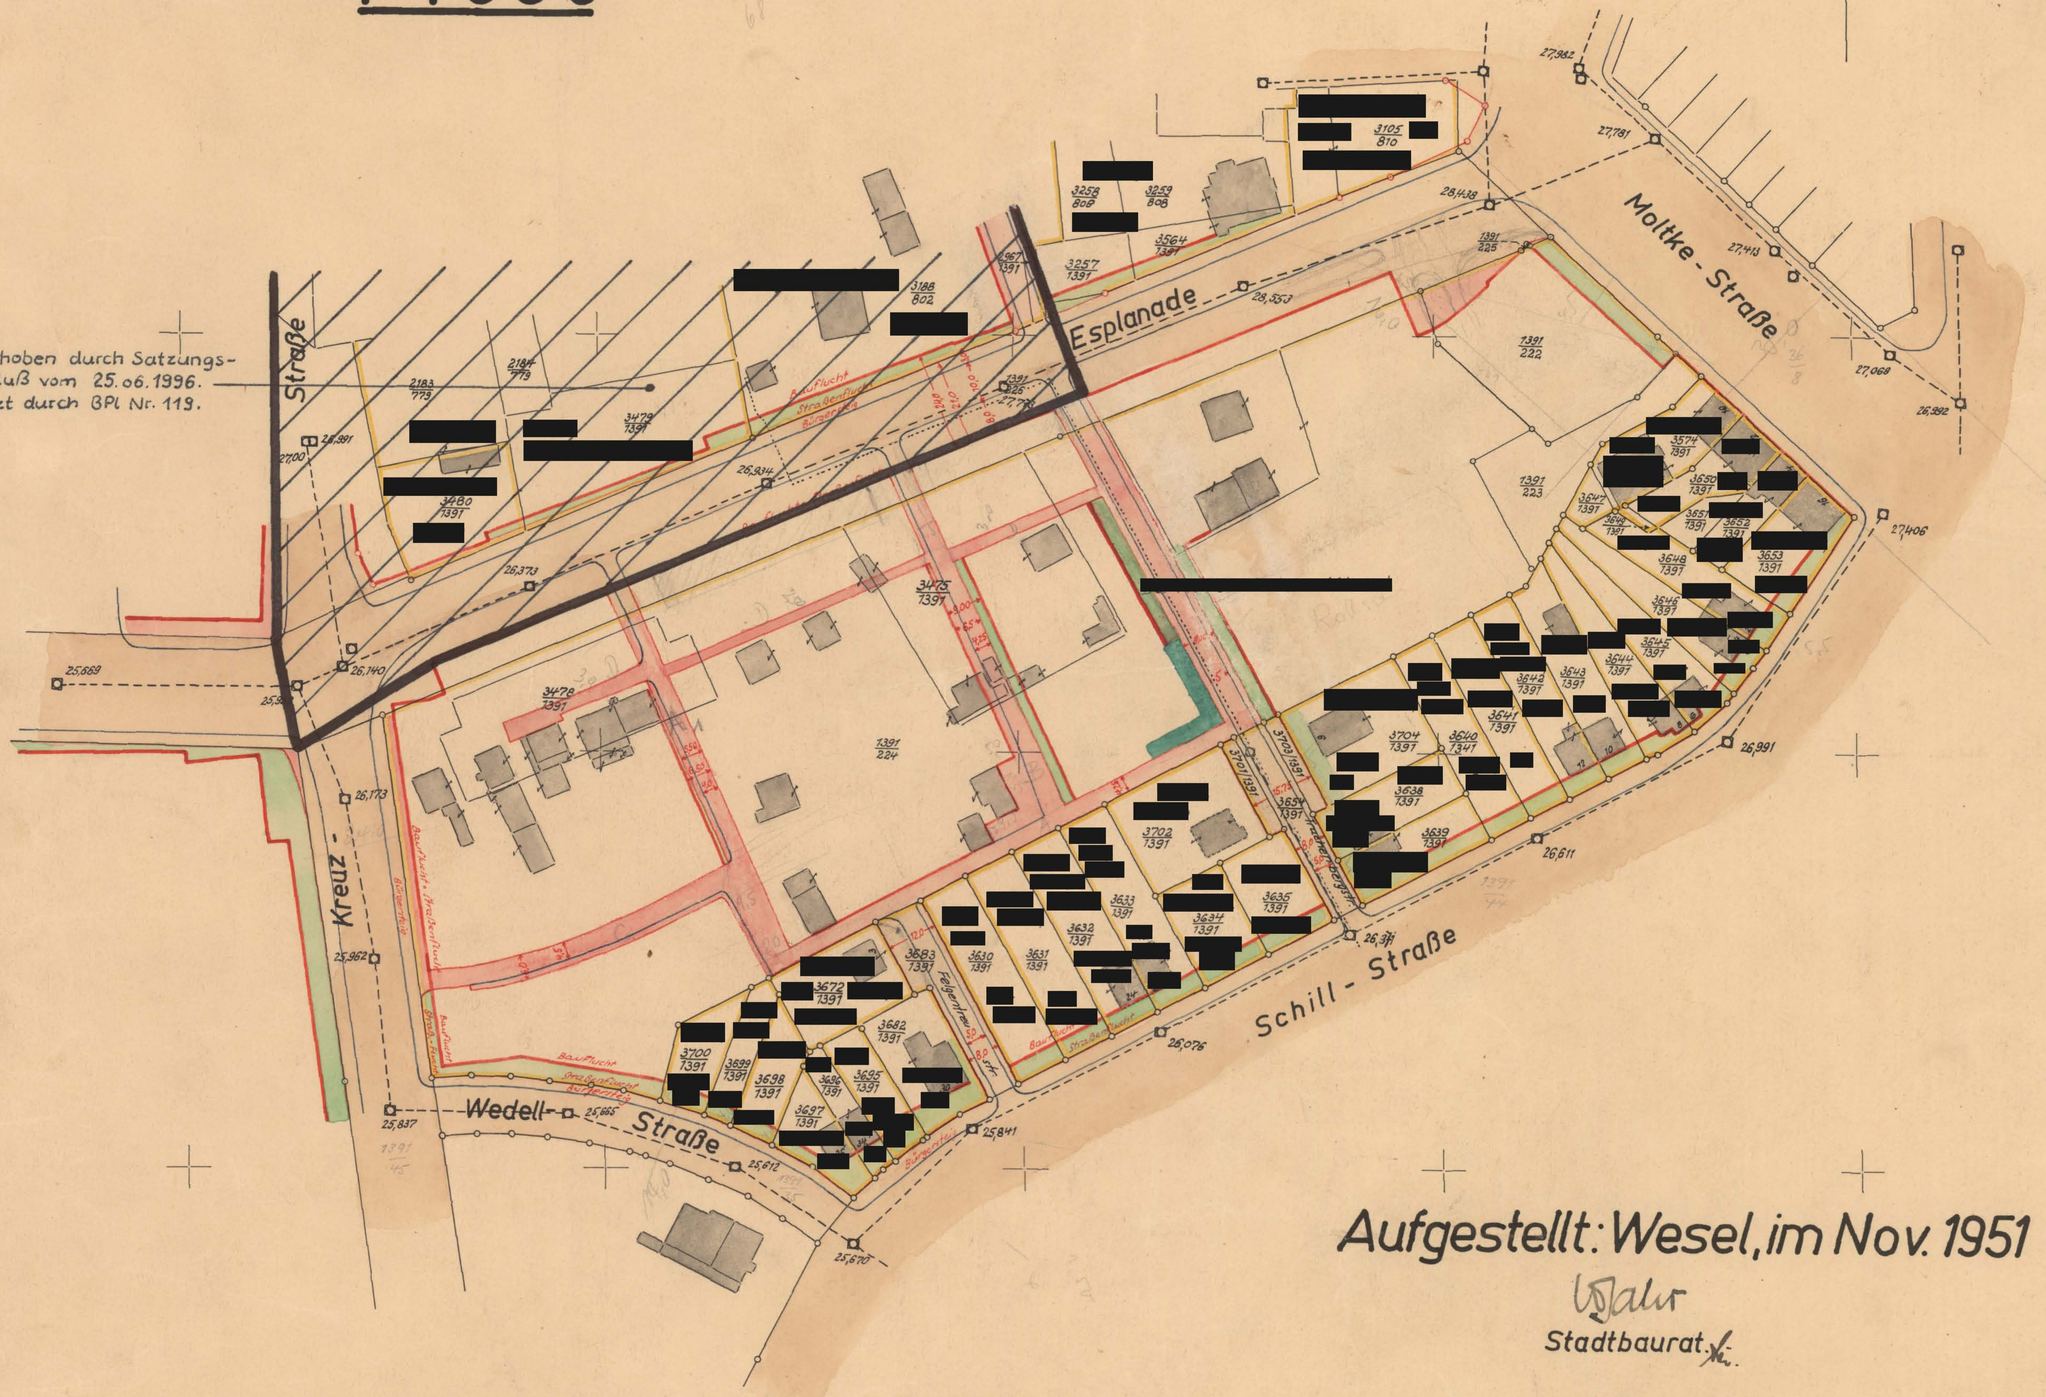

Die Richtigkeit des Planes
wird hiermit bescheinigt:
Wesel, den 6. Nov. 1951

Öff. best. Verm. Ing.

Zeichenerklärung:

------- Schmutzwasserkanal
..... Gasleitung (Thyssen)

Aufgestellt: Wesel, im Nov. 1951

Stadtbaurat

Zugestimmt: Wesel, am 17./12. 1951

Für die Stadtvertretung:

Bürgermeister Stadtvertreter.

Förmliche Feststellung 29.1.1953
bekannt gemacht 5.2.1953