Gemarkung Flüren
Flur 6
Maßstab 1:500

850


800

750

600

550

Ⓐ Geändert bzw. ergänzt lt. Beschluß des Rates der Stadt Wesel vom 10.6.1980
Wesel, den 10.6.1980
STADT WESEL 6
Techn. Beigeordneter

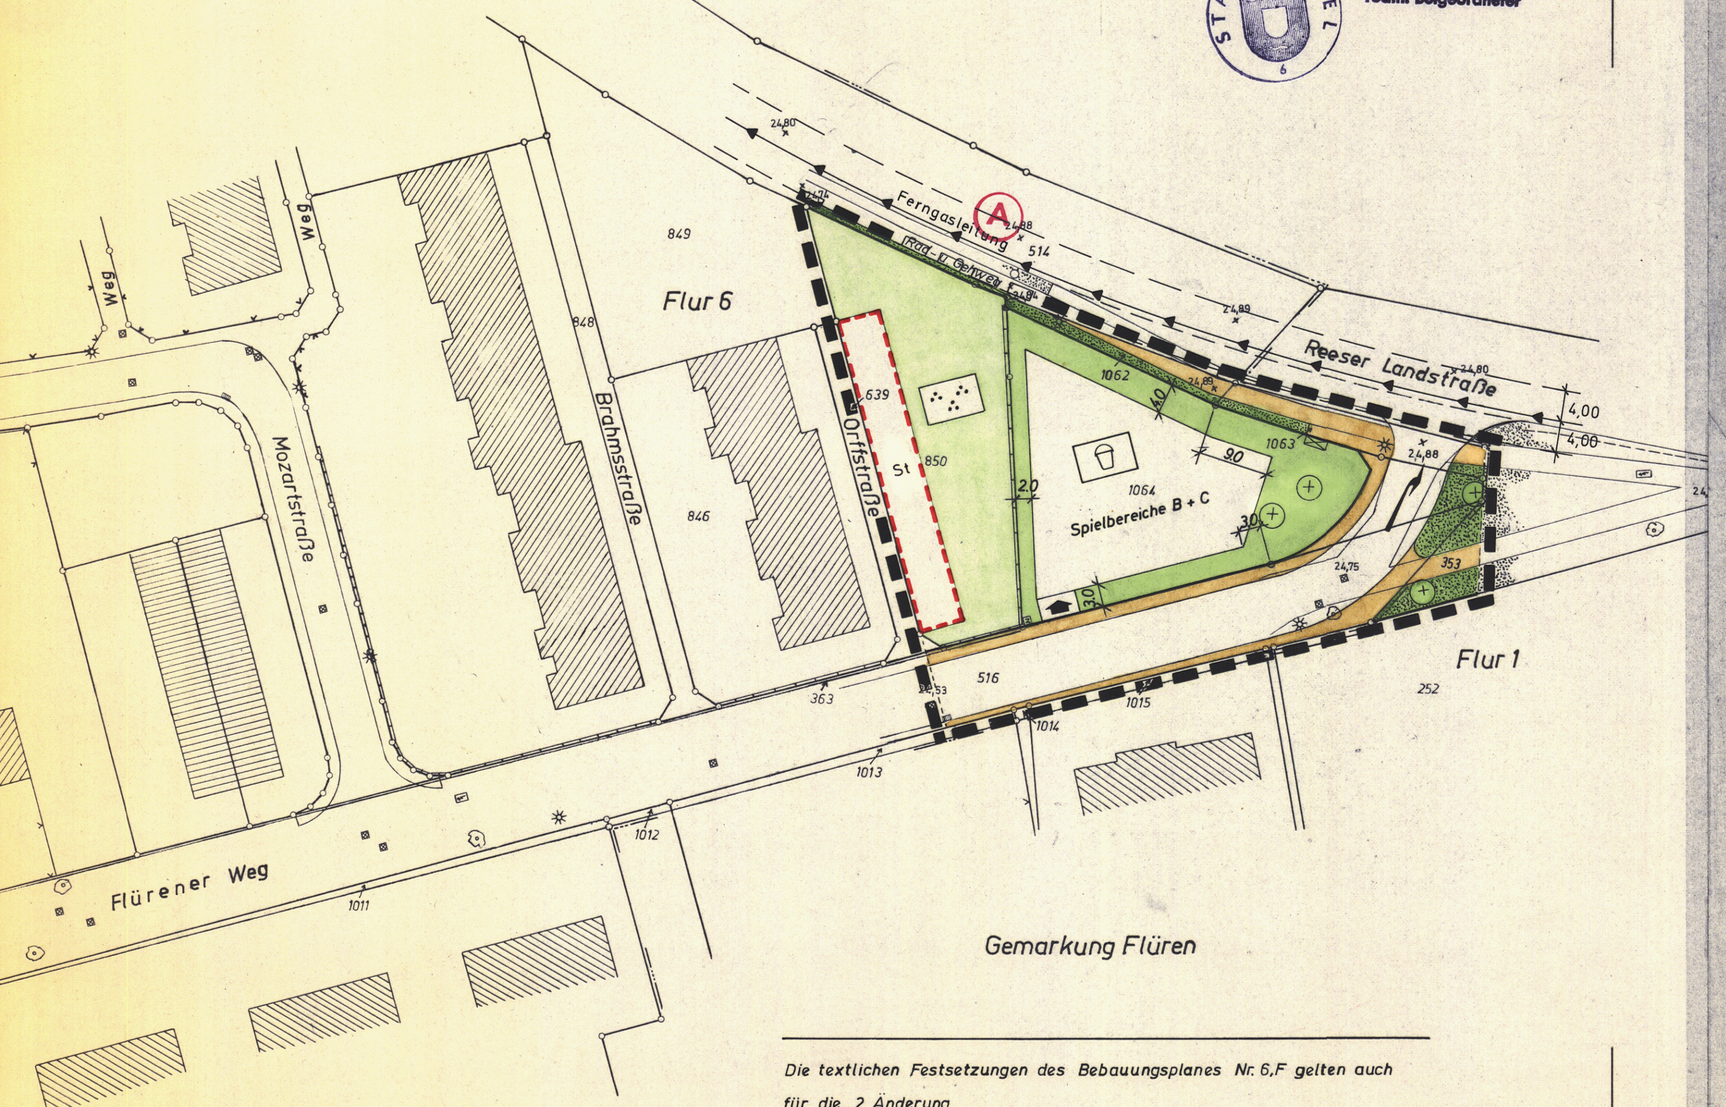

Gemarkung Flüren

Die textlichen Festsetzungen des Bebauungsplanes Nr. 6,F gelten auch für die 2. Änderung.

Angefertigt aufgrund amtlicher Unterlagen
und eigener örtlicher Aufnahme
Wesel im Dez. 1970
– Stadtvermessung –
Waaner

STADT WESEL — 1. Ausfertigung

Bebauungsplan Nr. 6 F. M. = 1:500

„An der kath. Kirche" 2. Änderung

Rechtsgrundlagen

Bundesbaugesetz vom 23.6.1960 (BGBl. I S. 341) u. 18.8.1976 (BGBl. I S. 2256) geändert durch das Gesetz zur Beschleunigung von Verfahren und zur Erleichterung von Investitionsvorhaben im Städtebaurecht vom 6. Juli 1979 (BGBl. I S. 949) Baunutzungsverordnung in der Neufassung vom 15.9.1977 (BGBl. I S. 1763) Planzeichenverordnung vom 19.1.1965 (BGBl. I S. 21), § 4 der 1. Durchführungsverordnung zum Bundesbaugesetz in der Fassung der Dritten Änderungsverordnung vom 21.4.1970 (GV NW S. 299) u. § 103 der Landesbauordnung in der Fassung d. Bekanntmachung v. 27.1.1970 (GV NW S. 96)

Blatt: —

Bestandteil dieses Planes sind:
Blatt: —
Blatt: —
Blatt: —

Die Übereinstimmung der Bestandsangaben mit dem Liegenschaftskataster und der Örtlichkeit wird bescheinigt.
Wesel, den 14.3.1980
Bezirksvermessungsamt Dr. des Vermessungsingenieur

Für die Erarbeitung des Planentwurfes:
Planungsamt der Stadt Wesel.
Wesel, den 20.9.1979
STADT WESEL 6
Techn. Beigeordneter

Der Rat der Stadt Wesel hat am 28.11.1978 gemäß § 2 Abs. 1 BBauG vom 18.8.1976 (BGBl. I S. 2256) die Aufstellung des BPl. Nr. 6 F 2. Änderung beschlossen. Der Aufstellungsbeschluß wurde am 28.9.1979 ortsüblich bekannt gemacht.
Wesel, den 1.10.1979
STADT WESEL 6
Der Stadtdirektor

Dieser Planentwurf gehört zum Beschluß des Rates der Stadt vom 5.2.1980 nach welchem der Plan als Satzung aufgestellt und zu diesem Zweck gemäß § 2a, Abs. 6 BBauG vom 18.8.1976 (BGBl. I S. 2256) ausgelegt werden sollte.
STADT WESEL 6
Wesel, den 5.2.1980
Bürgermeister — Ratsmitglied — Schriftführer

Dieser Planentwurf und die Begründung haben gemäß § 2a Abs. 6 des Bundesbaugesetzes vom 18.8.1976 (BGBl. I S. 2256) in der Zeit vom 17.3.1980 bis einschl. 17.4.1980 öffentlich ausgelegen.
STADT WESEL 6
Wesel, den 18.4.1980
Der Stadtdirektor

Dieser Bebauungsplan gehört zum Beschluß des Rates der Stadt vom 10.6.1980 durch den der Plan gemäß § 10 BBauG vom 18.8.1976 (BGBl. I S. 2256) als Satzung beschlossen worden ist.
STADT WESEL 6
Wesel, den 10.6.1980
Bürgermeister — Ratsmitglied — Schriftführer

Die gemäß § 9 Abs. 4 BBauG, § 4 der 1. DVO zum BBauG und § 103, Abs. 3 BauO NW in diesem Bebauungsplan getroffenen gestalterischen Festsetzungen sind mit Verfügung vom ..... Az.: 61-1-6171- genehmigt worden.
Wesel, den ..... 19....
Der Oberkreisdirektor als obere Bauaufsichtsbehörde Im Auftrag

Die Genehmigungsverfügung d. Regierungspräsidenten Düsseldorf vom 29.10.1980 ist am 26.11.1980 gemäß § 12 BBauG vom 18.8.1976 (BGBl. I S. 2256) mit dem Hinweis, daß der vorstehende Bebauungsplan ab sofort im Rathaus während der Dienststunden zu jedermanns Einsicht öffentlich ausliegt, ortsüblich bekannt gemacht worden.
STADT WESEL 6
Wesel, den 26.11.1980
Bürgermeister

Gemäß § 11 des Bundesbaugesetzes ~~in der Fassung der Bekanntmachung~~ vom 18. August 1976 (BGBl. I, S 2256) ist dieser Plan mit Verfügung vom 29.10.1980 Az. 35.2-12.27 (Wes 6 F/2) genehmigt worden.
Düsseldorf, den 29.10.1980
Der Regierungspräsident
Im Auftrage:
Regierungsbaurat

Zeichenerklärung:

festzusetzen

- Geltungsbereichsgrenze der 2. Änderung
- Öffentliche Grünfläche – Kinderspielplatz –
- Private Grünfläche, Parkanlage
- St — Flächen für Stellplätze
- Öffentliche Straßenverkehrsflächen
- Straßenbegrenzungslinie
- Bäume zu erhalten, gemäss § 9(1) Ziff. 25b BBauG

Bestand

- Flurstücksgrenze mit Grenzpunkt
- Kanaldeckel
- Laterne
- Baum
- Fernsprechzelle — Kennzeichnung:
- Wartehäuschen – Bushalte –

Hinweise

- Fahrbahn
- Straßenbegleitgrün
- Gehweg
- gepl. Zugang