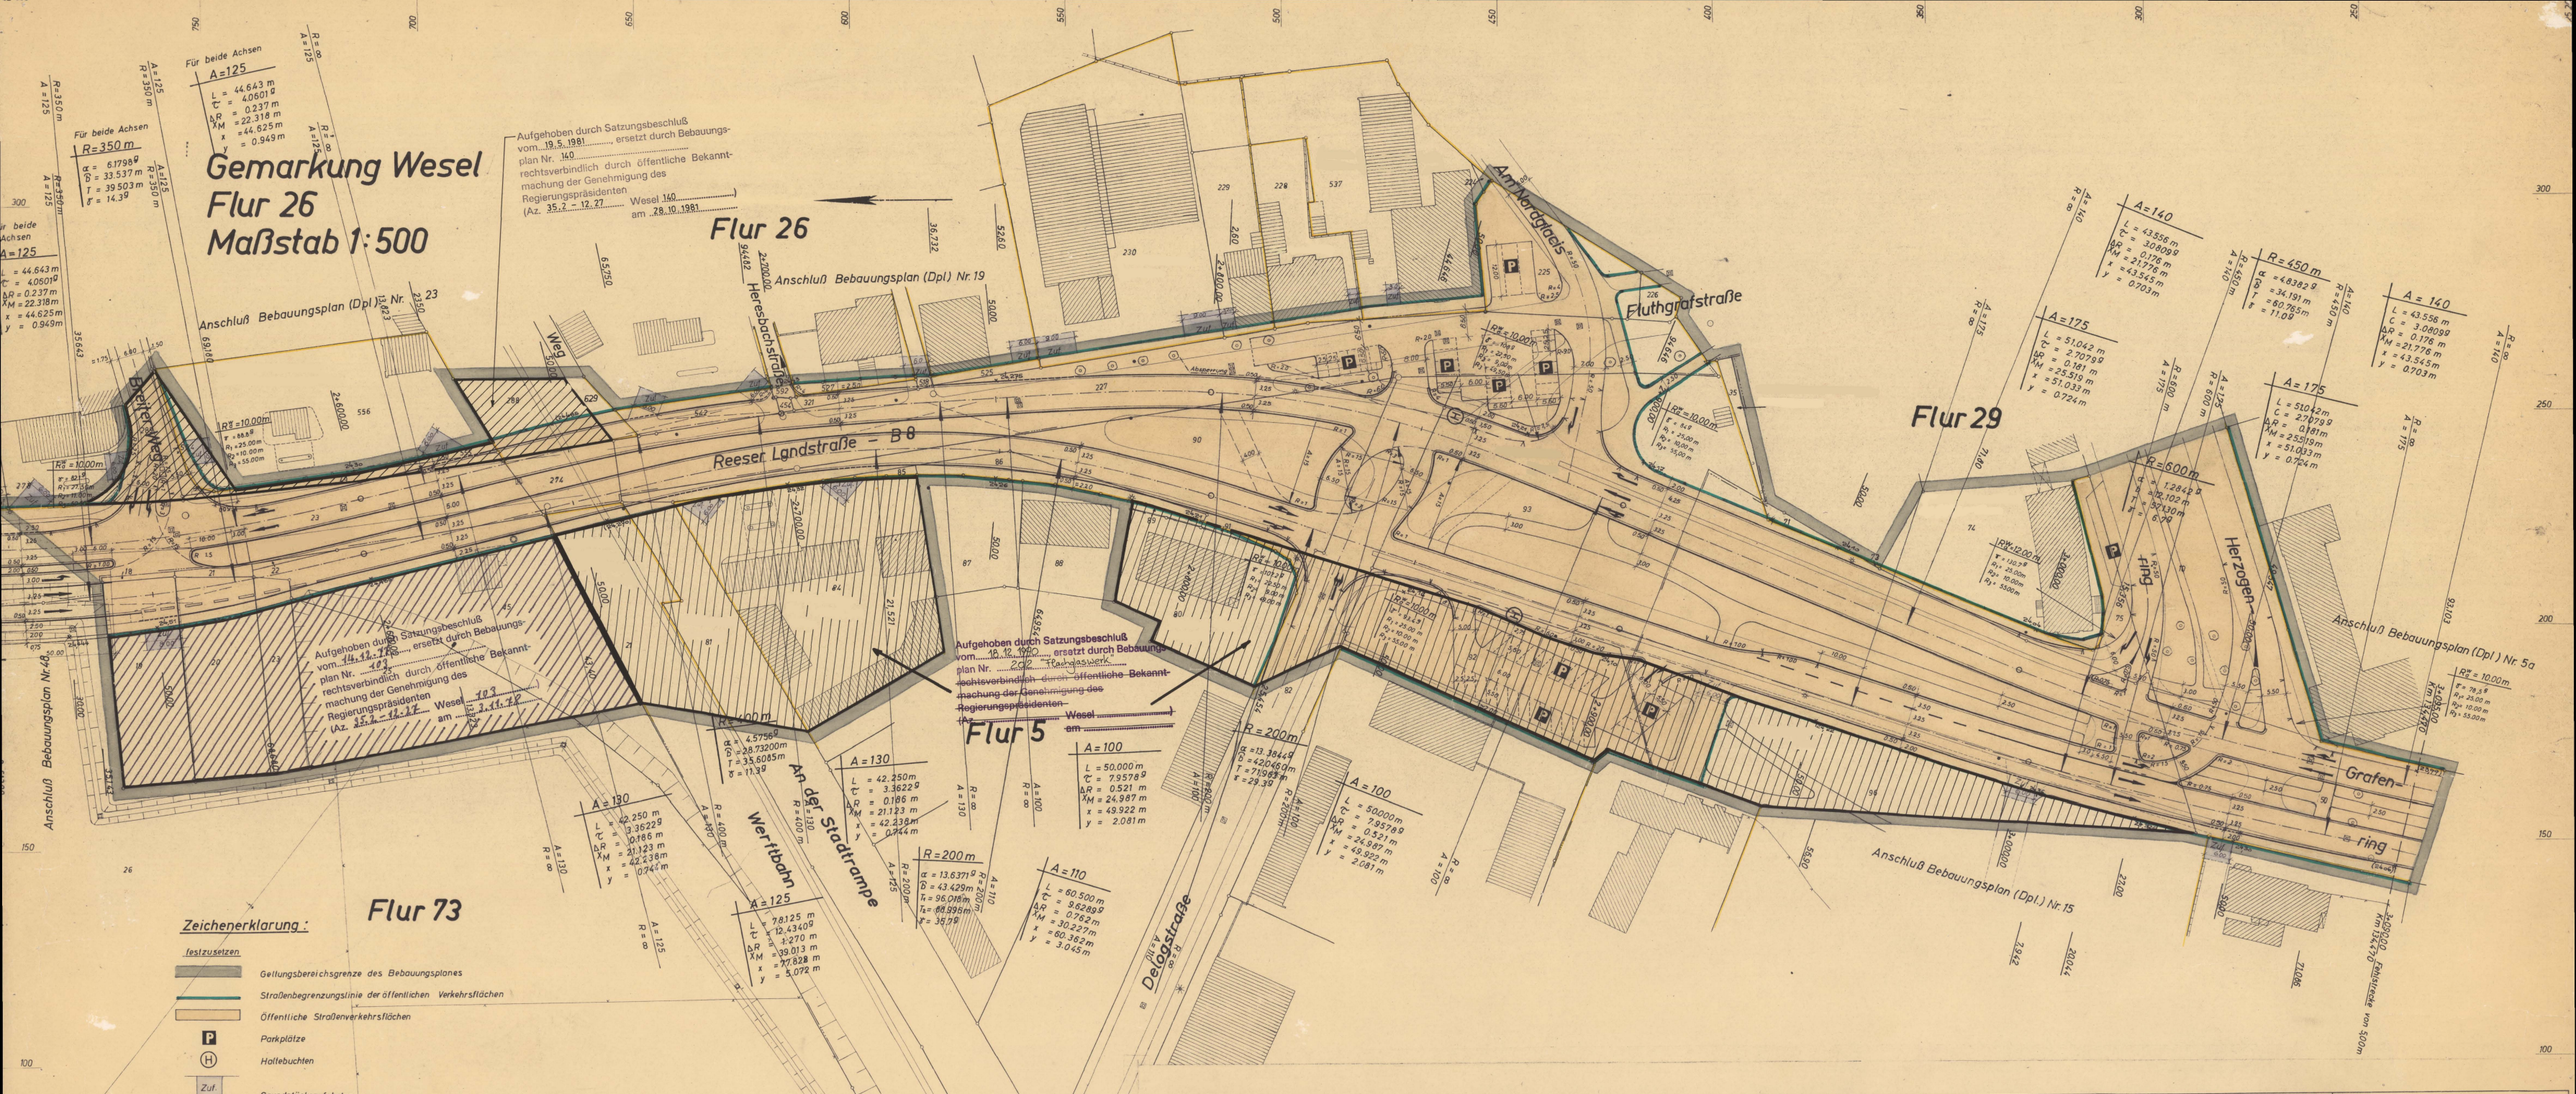


STADT WESEL — 1. Ausfertigung

Bebauungsplan Nr. 49

Reeser Landstraße Abschn. 6

~~Nach den §§ 2 und 10 des Bundesbaugesetzes vom 23.6.1960 (BGBl. I S. 341) § 4 der 1. Durchführungsverordnung zum Bundesbaugesetz in Verbindung mit den Vorschriften der Baunutzungsverordnung vom 26.6.1962 (BGBl. I S. 429) in der Fassung vom Änderungsgesetz vom 26.11.1968 (BGBl. I S. 1237) und des § 103 der Landesbauordnung.~~

Blatt: 1 mit Eigentümer
M. = 1:500

Bestandteil dieses Planes sind:
Blatt:
Blatt:
Blatt:
Blatt:

Rechtsgrundlagen
Bundesbaugesetz vom 23. 6. 1960 (BGBl. I S. 341), Planzeichenverordnung vom 19. 1. 1965 (BGBl. I S. 21), § 4 der 1. Durchführungsverordnung zum Bundesbaugesetz in der Fassung der Dritten Änderungsverordnung vom 21. 4. 1977 (GV. NW S. 299)

Die Übereinstimmung der Bestandsangaben mit dem Liegenschaftskataster und der Örtlichkeit wird bescheinigt.
Wesel, den 19. März 1969
Katasteramt

Für die Erarbeitung des Planentwurfes
Planungsamt der Stadt Wesel.
Wesel, den 1. Okt. 1970
STADT WESEL
Techn. Beigeordneter

Dieser Planentwurf gehört zum Beschluß des Rates der Stadt vom 12. Nov. 1970 nach welchem der Plan als Satzung aufgestellt und zu diesem Zweck ausgelegt werden soll.
Wesel, den 12. Nov. 1970
STADT WESEL
Bürgermeister Ratsherr Schriftführer

Dieser Planentwurf und die Begründung haben gemäß § 2 Abs. 6 des Bundesbaugesetzes in der Zeit vom 11. Dezember 1970 bis einschließlich 11. Januar 1971 öffentlich ausgelegen.
Wesel, den 12. Januar 1971
STADT WESEL
Der Stadtdirektor

Dieser Bebauungsplan gehört zum Beschluß des Rates der Stadt vom 11. März 1971 durch den der Plan als Satzung beschlossen worden ist.
Wesel, den 11. März 1971
STADT WESEL
i.V. Bürgermeister Ratsherr Schriftführer

Zu diesem Bebauungsplan gehört die gutachtliche Äußerung des Verbandsausschusses des Siedlungsverbandes Ruhrkohlenbezirk vom 25.5.71 Az.: I-2486-71
Essen, den 27.5.71
Der Verbandsdirektor
i.A.
Oberbaurat

Gemäß § 11 Abs. 2 Satz 3 des Bundesbaugesetzes vom 23. Juni 1960 (BGBl. I, S 341) ist dieser Plan mit Verfügung vom 23.9.1971 Az. I A 2-35-6 (Wesel NW 49) genehmigt worden.
Landesbaubehörde Ruhr
I.A.
Regierungs- und Baurat

Die Genehmigungsverfügung der Landesbaubehörde Ruhr vom 23.9.1971 ist am 15.10.1971 gemäß § 12 B. Bau G. mit dem Hinweis, daß der vorstehende Bebauungsplan ab sofort
in X während der Dienststunden zu jedermanns Einsicht öffentlich ausliegt, ortsüblich bekannt gemacht worden.
× Dienstgebäude des Stadtbauamtes, Kaiserring 4
Wesel, den 15.10.1971
STADT WESEL
Der Bürgermeister